


# Particolare nicchia n° 8 misuratori da 1/2" 3/4"

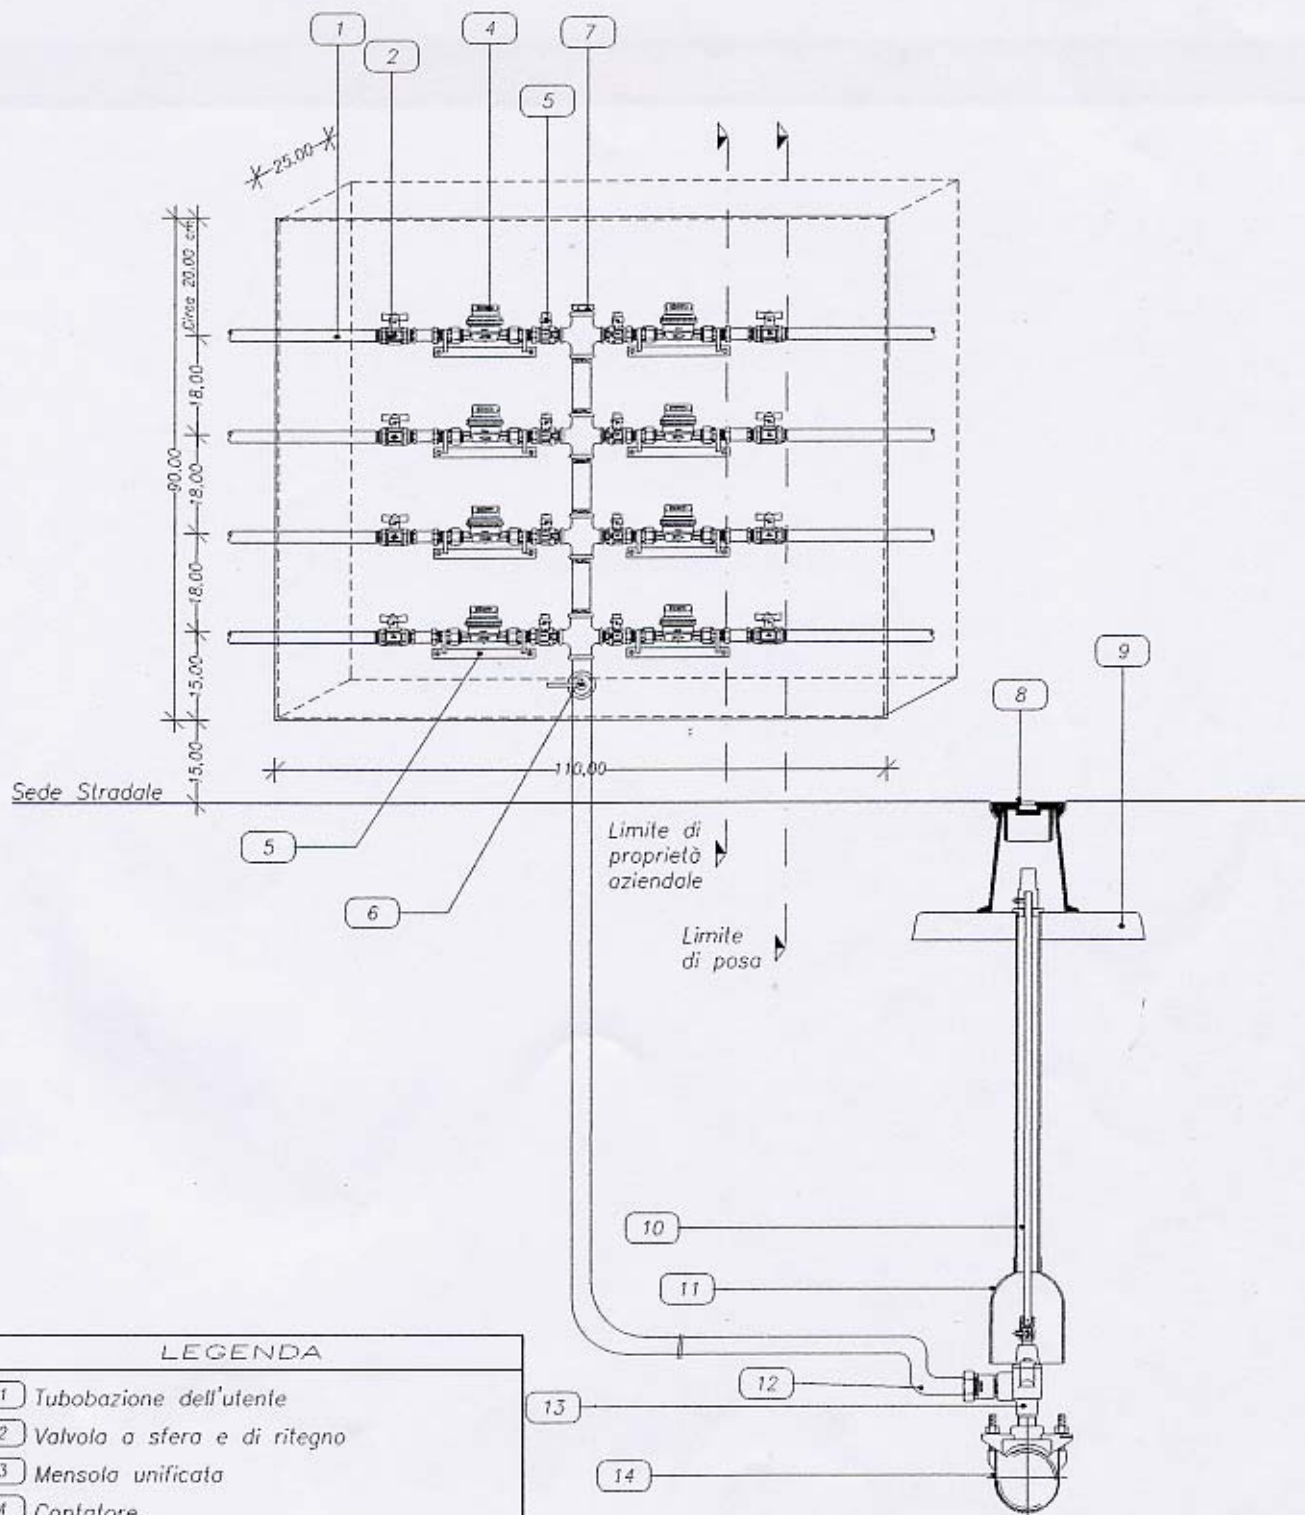

## LEGENDA

- |    |   |
|----|---|
| 1  | Tubobazione dell'utente                 |
| 2  | Valvola a sfera e di ritegno            |
| 3  | Mensola unificata                       |
| 4  | Contatore                               |
| 5  | Valvola a sfera singola piombabile      |
| 6  | Valvola a sfera generale                |
| 7  | Tappo piombabile                        |
| 8  | Ghiusino in ghisa D400                  |
| 9  | Piastra di calcestruzzo 40x10 cm.       |
| 10 | Asta di manovra                         |
| 11 | Tubo riparatore Ø 40 con campana in PVC |
| 12 | Tubo Polietilene PN 16/20               |
| 13 | Valvola a TI                            |
| 14 | Collare di presa in carico inox         |